


Wohnflächenberechnung

Projekt: Zehnter - Doppelhaushälfte Finkenstraße 1a
Ersteller: Leisl
Datum / Zeit: 02.04.2019
Hinweis:

ERDGESCHOSS

M 1:100

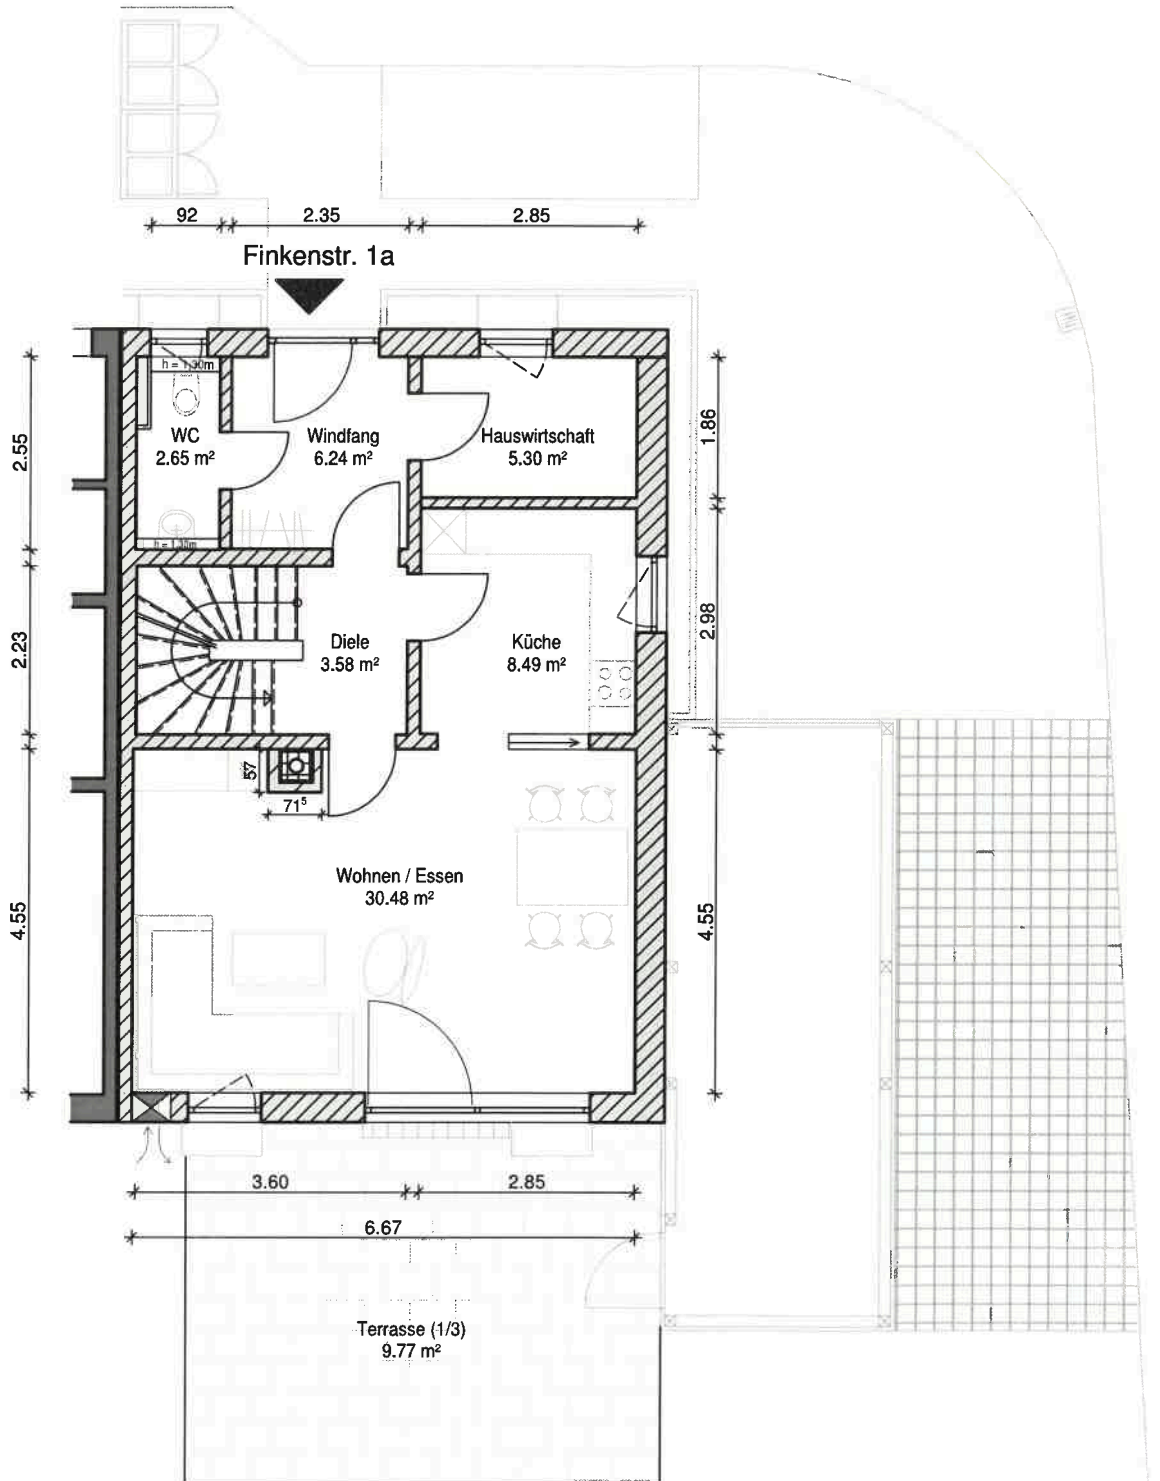


Wohnflächenberechnung

Projekt: Zehnter - Doppelhaushälfte Finkenstraße 1a
 Ersteller: I.eisl
 Datum / Zeit: 02.04.2019
 Hinweis:

OBERGESCHOSS

M 1:100

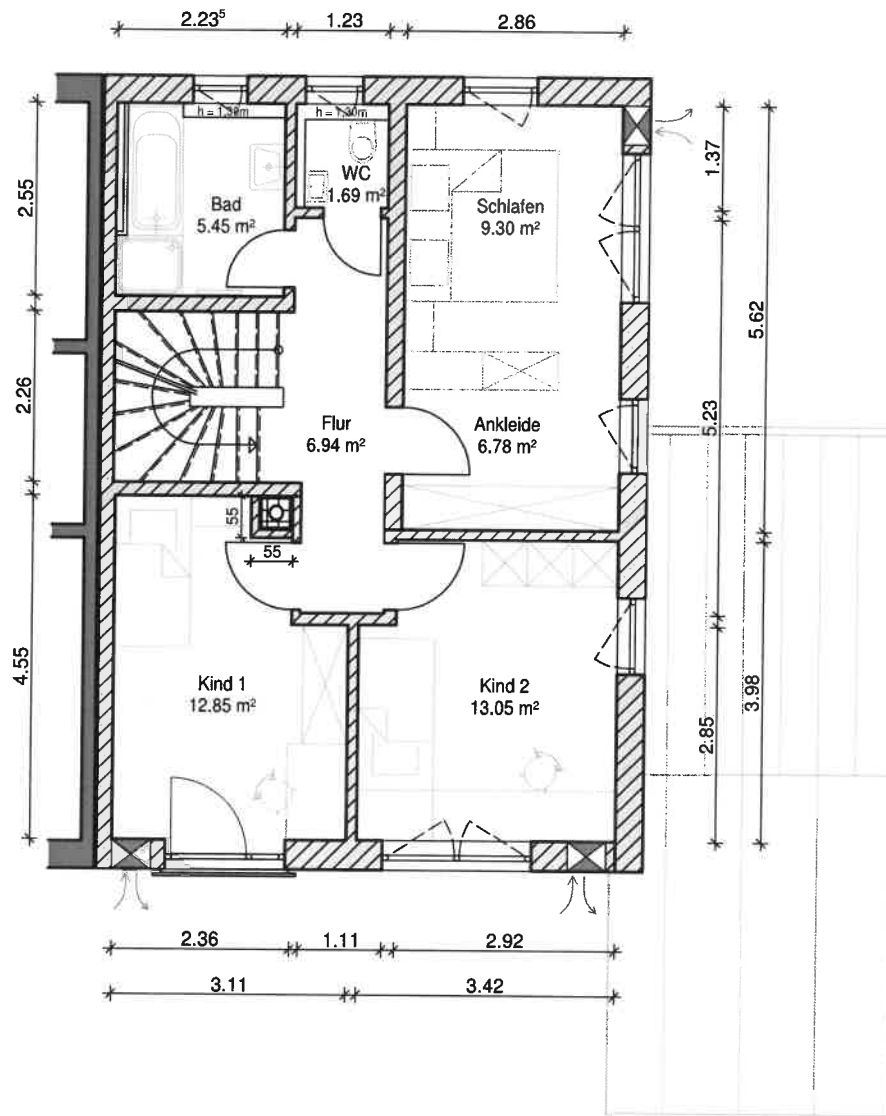


Wohnflächenberechnung

Projekt: Zehnter - Doppelhaushälfte Finkenstraße 1a
 Ersteller: I.eisl
 Datum / Zeit: 02.04.2019
 Hinweis:

DACHGESCHOSS

M 1:100

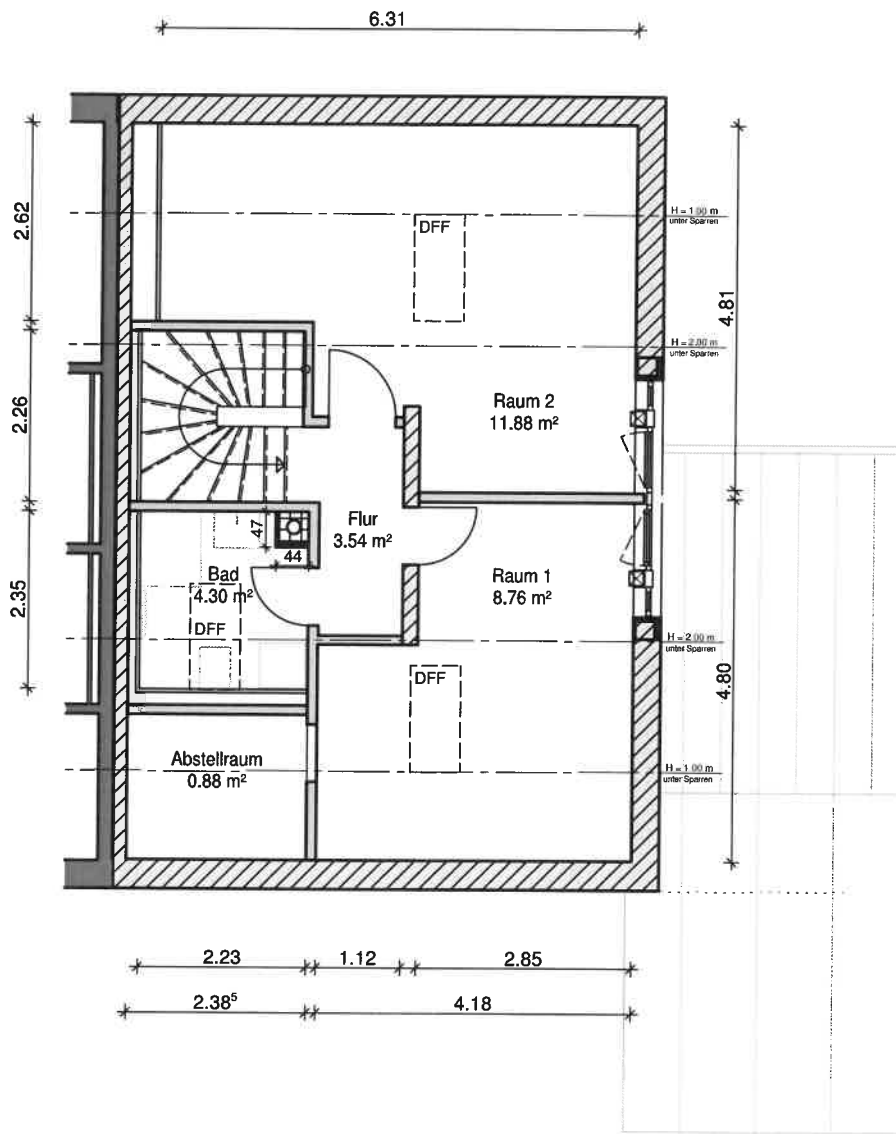

Nutzfläche

Projekt: Zehnter - Doppelhaushälfte Finkenstraße 1a
Ersteller: l.eisl
Datum / Zeit: 02.04.2019
Hinweis:

KELLERGESCHOSS

M 1:100

